


**REZ-DE-CHAUSSÉE**  
**PARVIS D'ACCÈS DU PUBLIC, DU PERSONNEL ET DES DOCUMENTS**  
**NIVEAU DÉDIÉ AUX ESPACES DE TRAVAIL ET DE CONSERVATION**

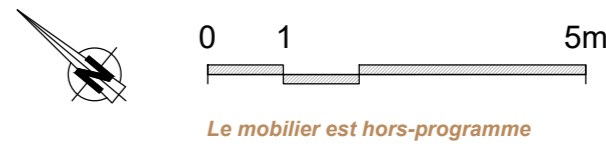

**ARCHITECTE :**  
 DENU & PARADON ARCHITECTURE  
 57200 STRASBOURG  
 03 88 80 20 20  
 denud@denuparadon.com

**TPF INGÉNIEURIE :**  
 TPF INGÉNIEURIE  
 57200 STRASBOURG  
 03 88 77 61 79 28  
 tpf@tpf-engineering.com

**ETUDE D'AVANT-PROJET DÉFINITIF**  
**PLAN REZ-DE-CHAUSSÉE**  
 ÉCHELLE : 1/50 (10000 x 7000)

**CLIENT :**  
 VILLE D'EPINAL  
 9 rue du Général Lachère - 88000 EPINAL / 03 26 69 55 00 - mail@epinal.fr  
**CRÉATION D'UN NOUVEAU LIEU CULTUREL DE CONSERVATION ET DE VALORISATION**  
 ANCIEN SITE INDUSTRIEL BRAGAARD / RUE CHRISTOPHE DENIS A EPINAL

**PROJET :**  
 EMPRISE MINIMALE ZONE CHANTIER

clôture h=1,80m  
 alt trottoir NCF 328.00 ± 0.00  
 P A R V I S  
 C O U V E R T  
 dalles béton  
 pente < 4%

