


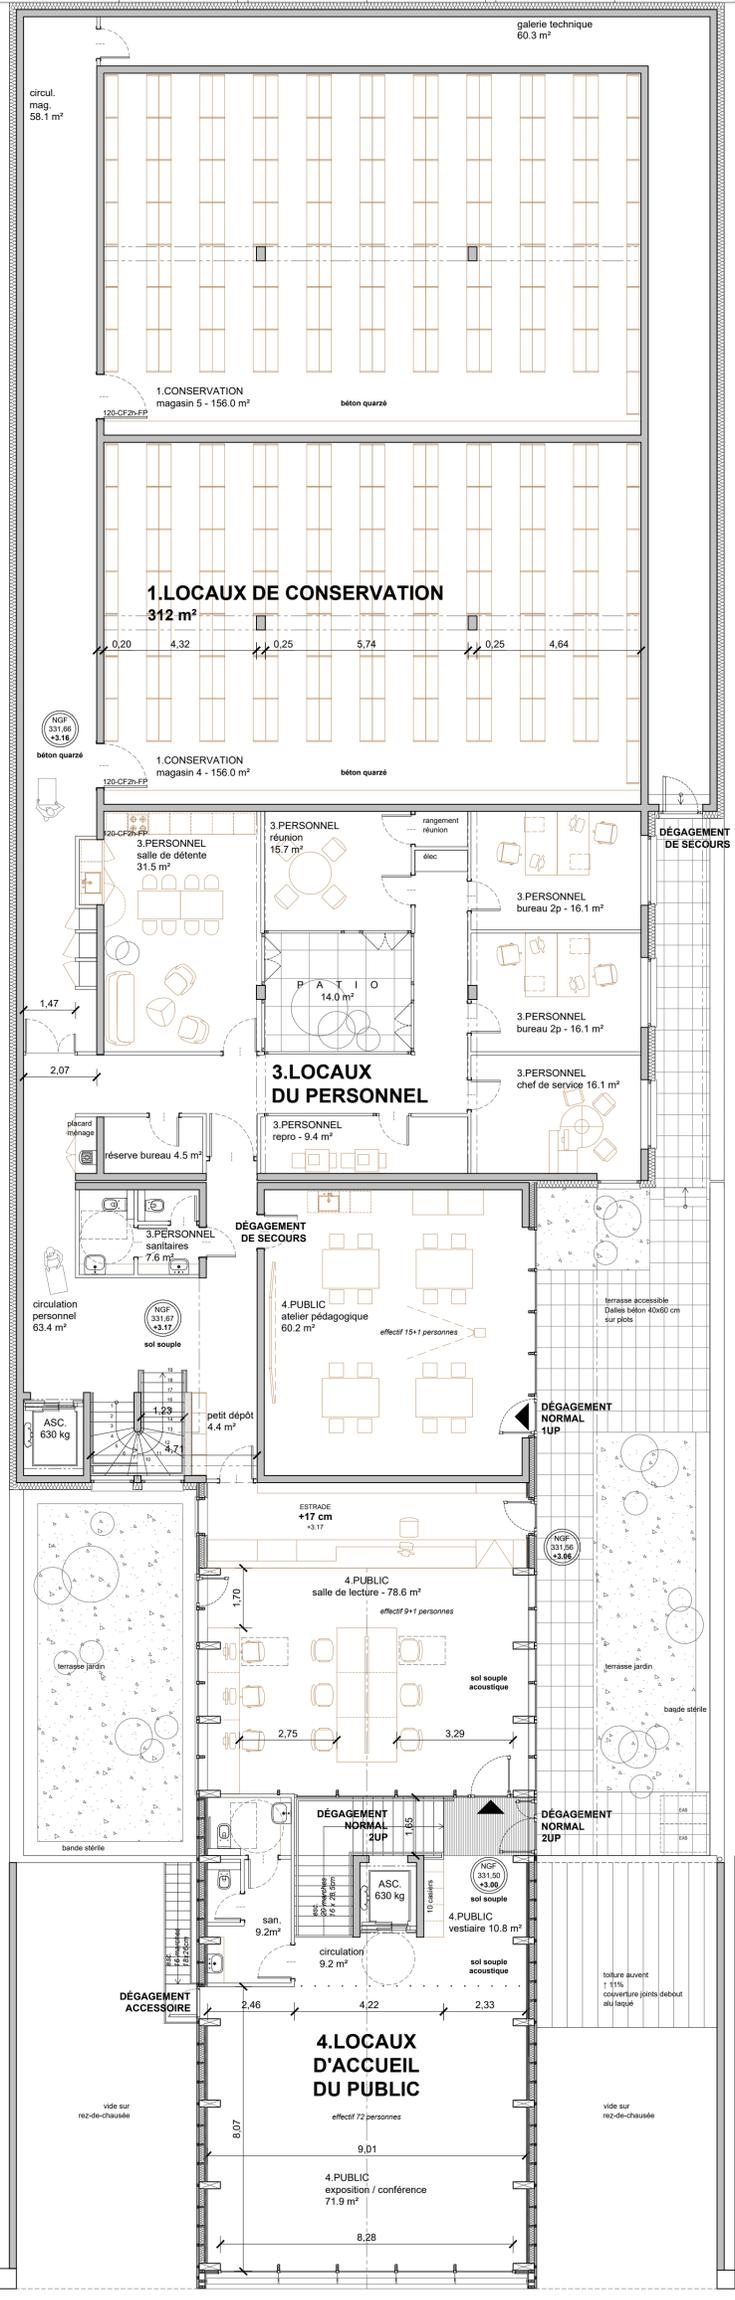

DÉGAGEMENT DE SECOURS 1UP



5.69

31.56

17.63

6.39

7.33

E

D

C

B

A

E'

D'

C'

B'

A'

EMPRISE MINIMALE ZONE CHANTIER

EMPRISE MINIMALE ZONE CHANTIER

limite de propriété

limite de propriété

5.10 9.63 5.10



NIVEAU 1
NIVEAU DEDIE A L'ACCUEIL DU PUBLIC ET AUX BUREAUX



0 1 5m

Le mobilier est hors-programme

MAÎTRE D'OUVRAGE
VILLE D'EPINAL - 9, rue du Général Lacroix - 88000 EPINAL / 03 20 69 55 00 - ma@epinal.fr
CRÉATION D'UN NOUVEAU LIEU CULTUREL DE CONSERVATION ET DE VALORISATION
 ANCIEN SITE INDUSTRIEL BRAGAARD / RUE CHRISTOPHE DENIS A EPINAL

ARCHITECTE
DENU & PARADON ARCHITECTURE
 57200 STRASBOURG
 03 88 80 20 20
 denu@denuparadon.com

TRACÉ
ETUDE D'AVANT-PROJET DÉFINITIF - PLAN NIVEAU 1
 03 28 77 81 79 28
 Etude réalisée le 15/02/2024

